

- TERRITORIO DELLE TRASFORMAZIONI**
- TESSUTO URBANO CONSOLIDATO**
- NAF - Nucleo di antica formazione
  - RC - Tessuto residenziale prevalente consolidato
  - VP - Verde privato
  - Ville con parco
  - Soggetti a PA/PCC
  - PA in corso (PRG e varianti)
  - ARU - Ambiti di rinnovamento urbano
  - IE - Incentivazione edilizia
  - Perimetro del nucleo di antica formazione
- Ambiti produttivi consolidati**
- PC - Tessuto polifunzionale secondario e terziario consolidato
- SERVIZI PUBBLICI DI INTERESSE GENERALE**
- esistenti
  - di progetto
- AREE PER ATTREZZATURE PER LA MOBILITA'**
- AM - Attrezzature per la mobilità
  - Allargamenti stradali
  - Percorsi ciclo pedonali
  - Viabilità di progetto
- SISTEMA DELLE AREE AGRICOLE**
- E1 - Area agricola produttiva
  - E2 - Area agricola di valenza paesistica ambientale
  - ER - Edifici di interesse storico architettonico
  - EDR - Edifici agricoli per allevamenti dimessi e/o da riqualificare
  - ES - Interventi speciali e di ampliamento in aree agricole
- AMBITI DELLE TRASFORMAZIONI CONTROLLATE**
- ATR - residenziale prevalente
  - ATP - produttivo polifunzionale
  - Attività sportive convenzionate di previsione
- AMBITI SOGGETTI A TRASFORMAZIONE LIMITATA**
- Rispetto cimiteriale
  - Rispetto elettrodotto AT
  - Rispetto stradale
  - Perimetro del centro abitato
  - Rispetto del reticolo idrico minore
  - Area boscate (PIF)
  - Area sottoposte a vincolo idrogeologico
  - Area ed immobili sottoposti a vincolo architettonico - D.Lgs.42/2004
- AMBITI NON SOGGETTI A TRASFORMAZIONE**
- Specchi d'acqua
  - Reticolo idrico minore
- ALTRE INFORMAZIONI**
- Superficie edificata
  - Confine comunale

**PGT** PIANO DI GOVERNO DEL TERRITORIO



COMUNE DI ADRO


VARIANTE PUNTUALE AL PGT

settembre 2025

PR3b1 **PIANO DELLE REGOLE**

TAVOLA **AMBITI TERRITORIALI - Quadrante 1**

IL SINDACO Davide Moretti Scala 1:5000 Responsabile del Settore Tecnico Arch. Silvia Toninelli

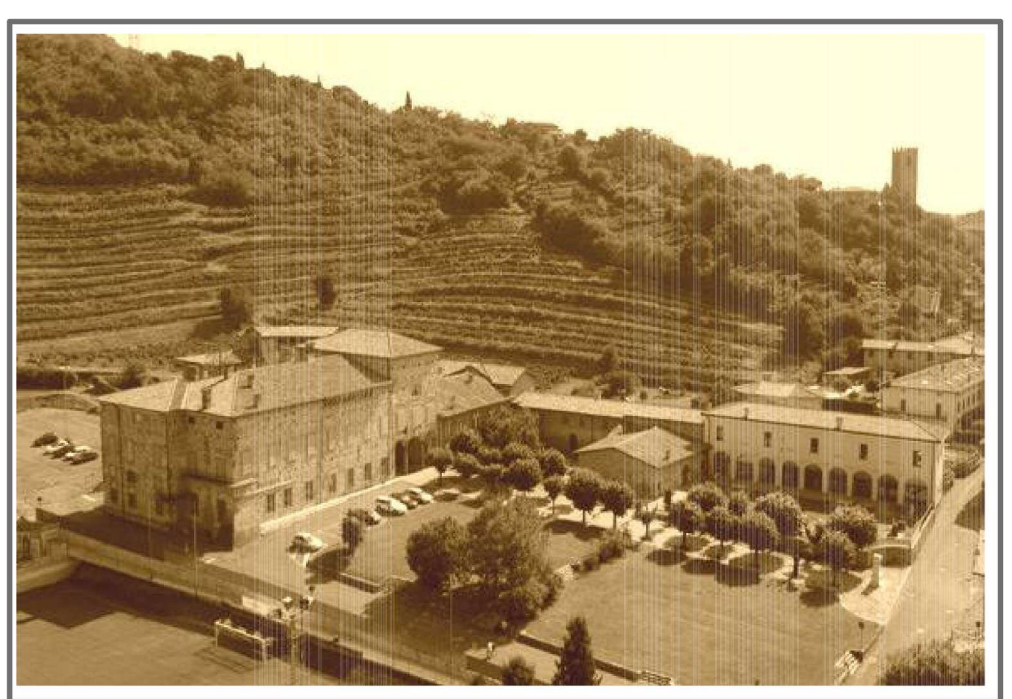

- ADOZIONE
- APPROVAZIONE
- PUBBLICAZIONE SU B.U.R.L.