




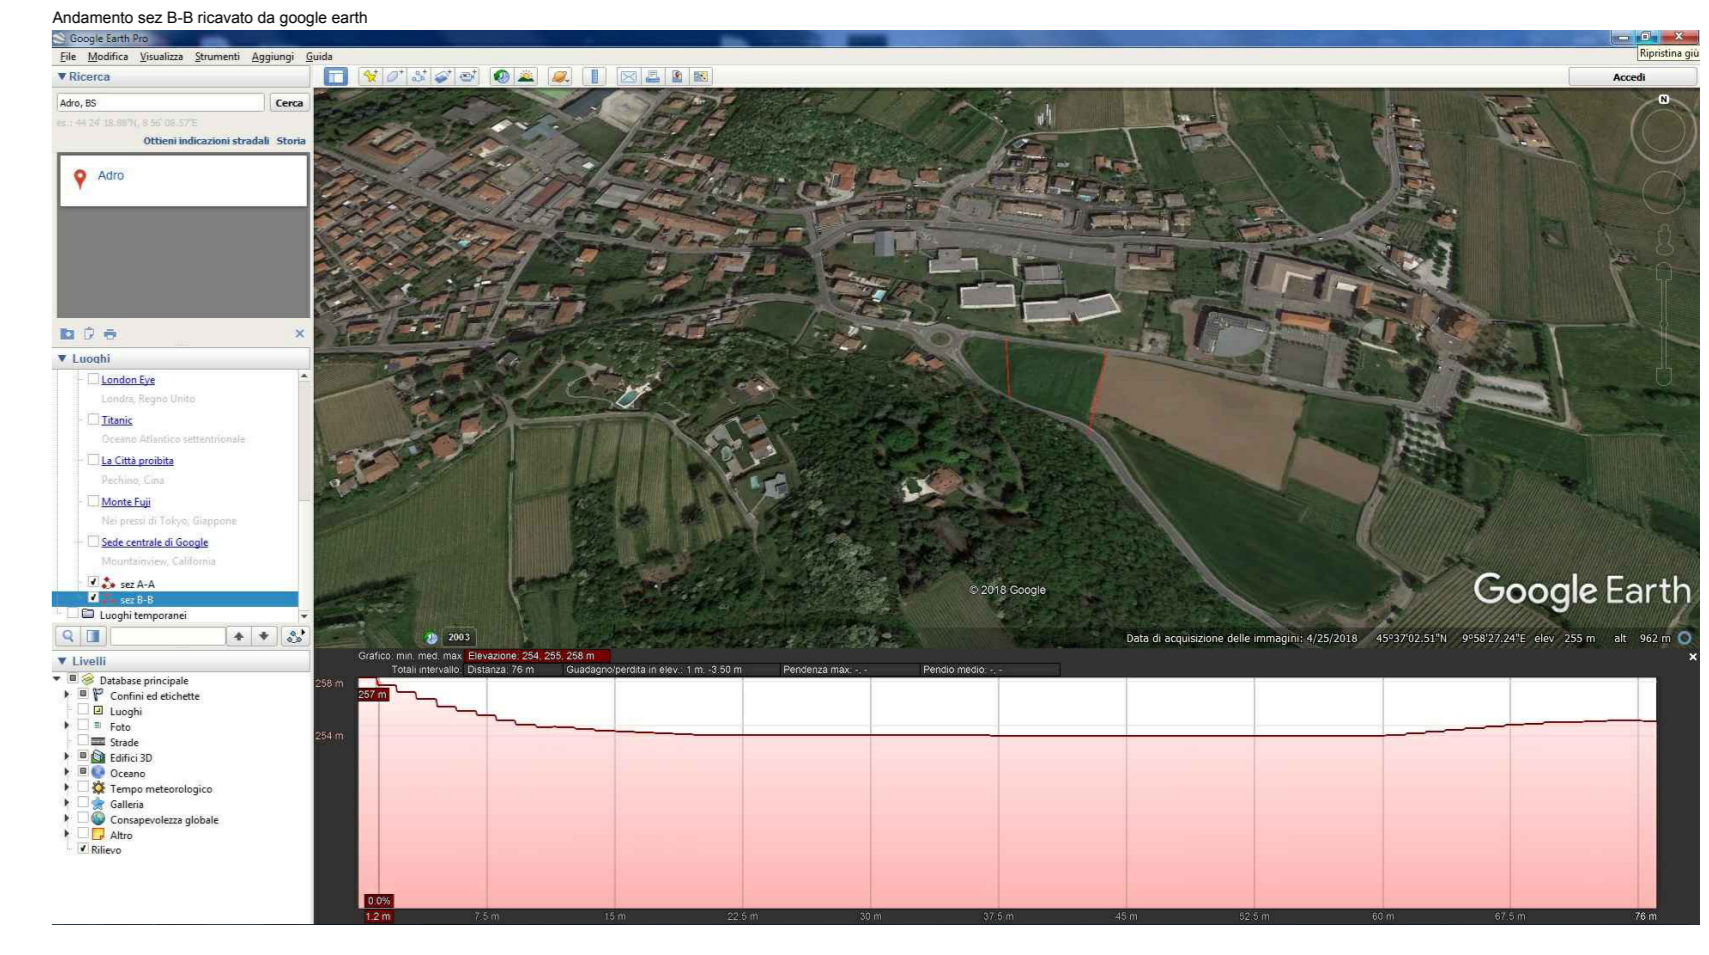


00.00 quota rilevata su area esistente
 00.00 quota rilevata dalla banca DT del progetto di progettazione
 00.00 quota rilevata da elaborazione modulare google earth e interpolazione con curve sferiche

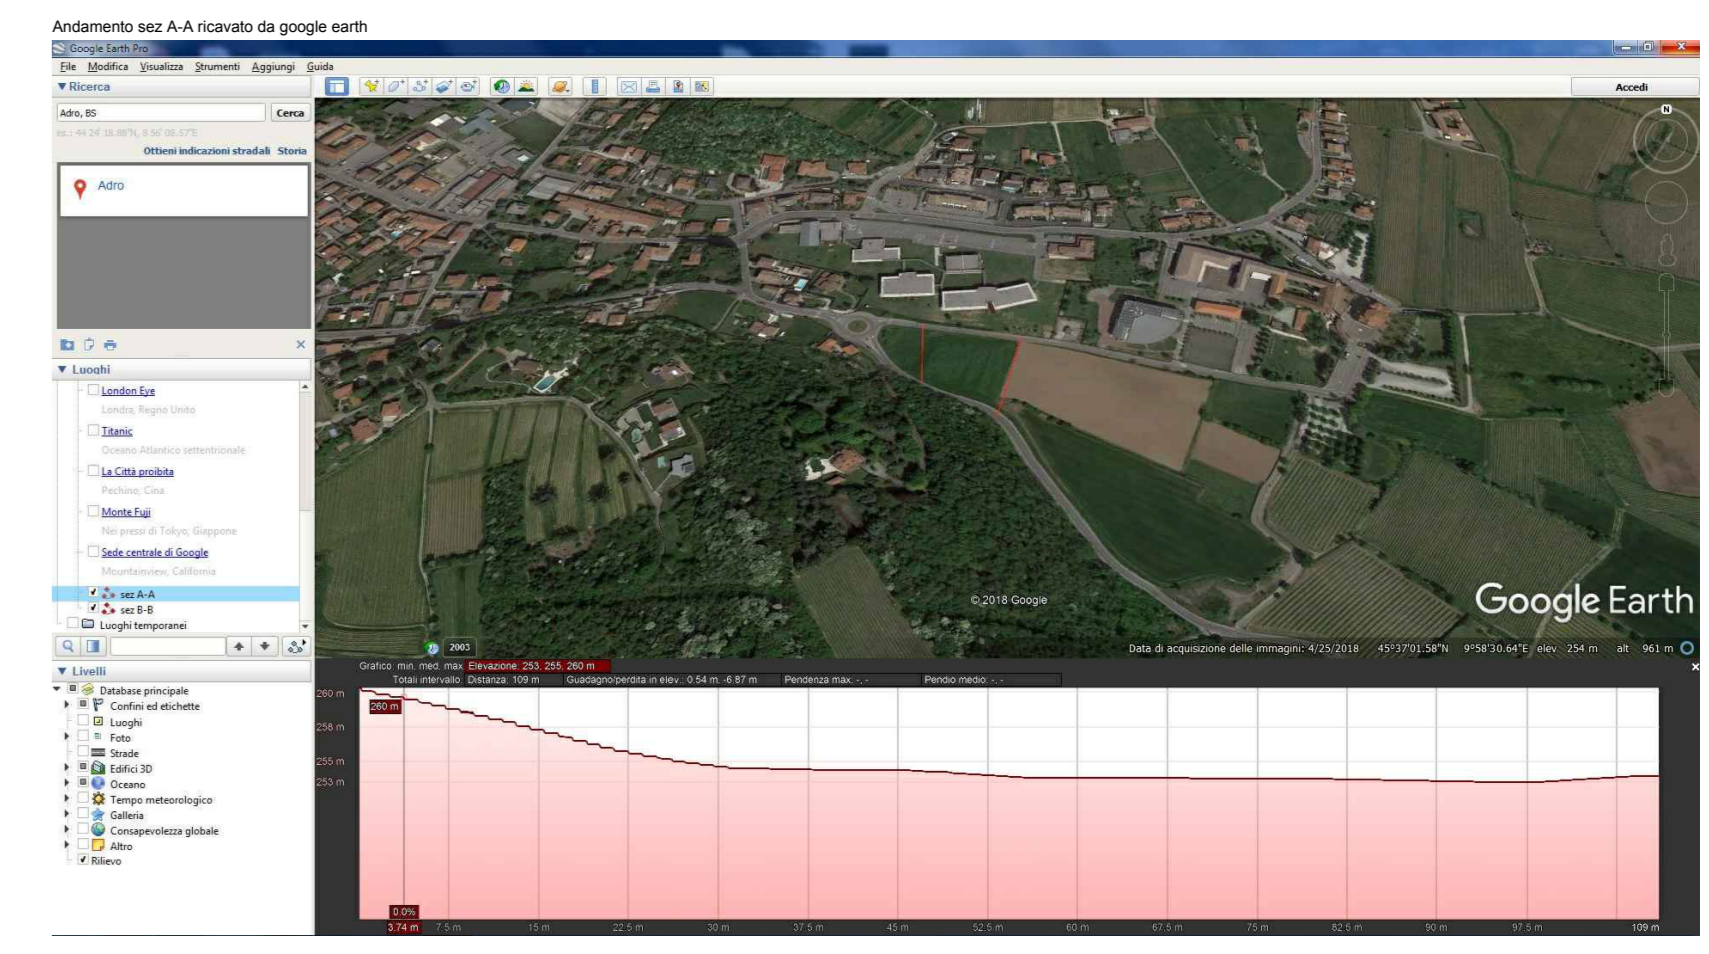

PLANIMETRIA_SCALA 1:500

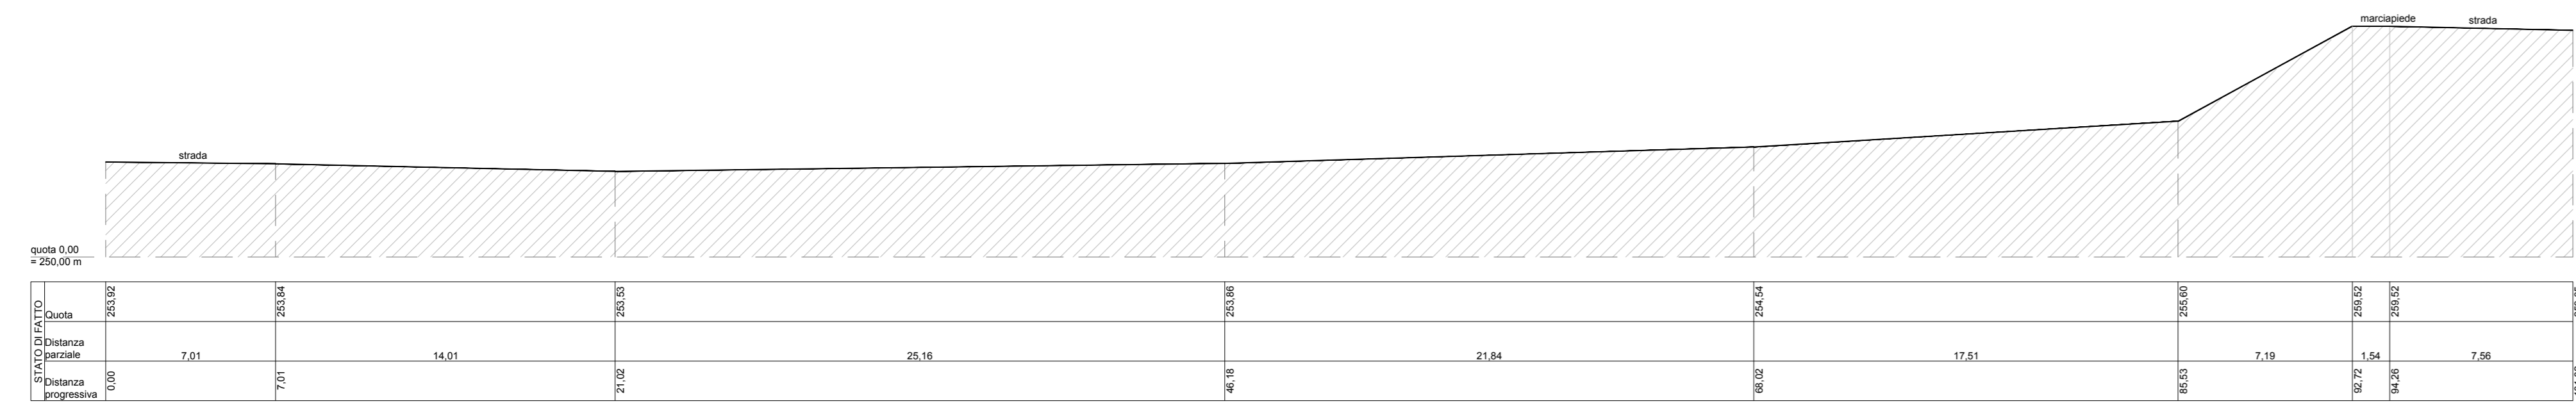

SEZIONE A-A_SCALA 1:200

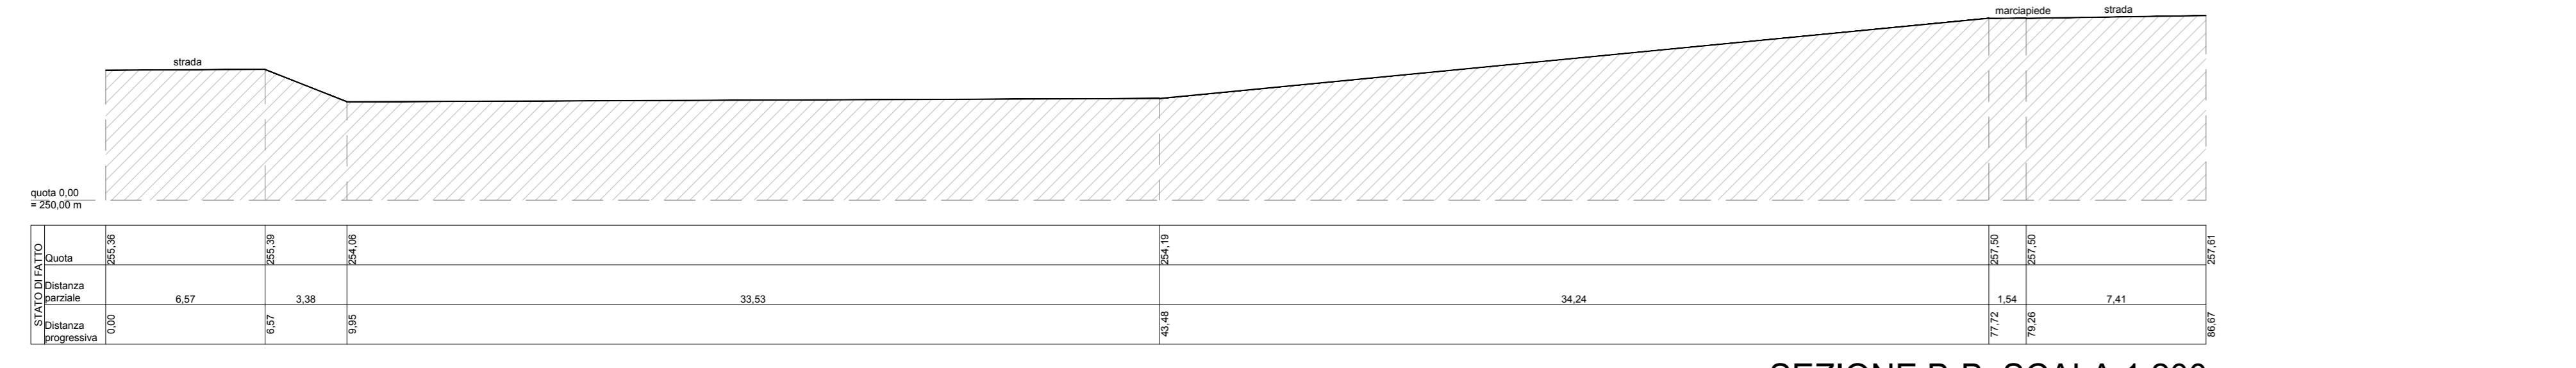

SEZIONE B-B_SCALA 1:200

via della Mantovana 3
 25036 Fagnano (BS)
 tel. +39 345 50 22 294
 info@soniabettoni.it
 soniabettoniarchitect.com

architetto **Sonia Bettoni**

COMUNE DI ADRO
Provincia di Brescia

Spazio riservato all'ufficio Tecnico:

REALIZZAZIONE NUOVO PARCHEGGIO E VIGNETO DIDATTICO
IN VIA CARLO CATTANEO (1° LOTTO CITTA' DEL VINO)
PROGETTO DEFINITIVO DI VARIANTE CUP F89H1000680007

RIEVO

COMITENTE:
 COMUNE DI ADRO - Via Tullio Dandolo n° 55, 25030 Adro (Bs)

data 28/01/2020

tavola n°

scala 1:500-1:200

Planimetria generale e Sezioni

01